



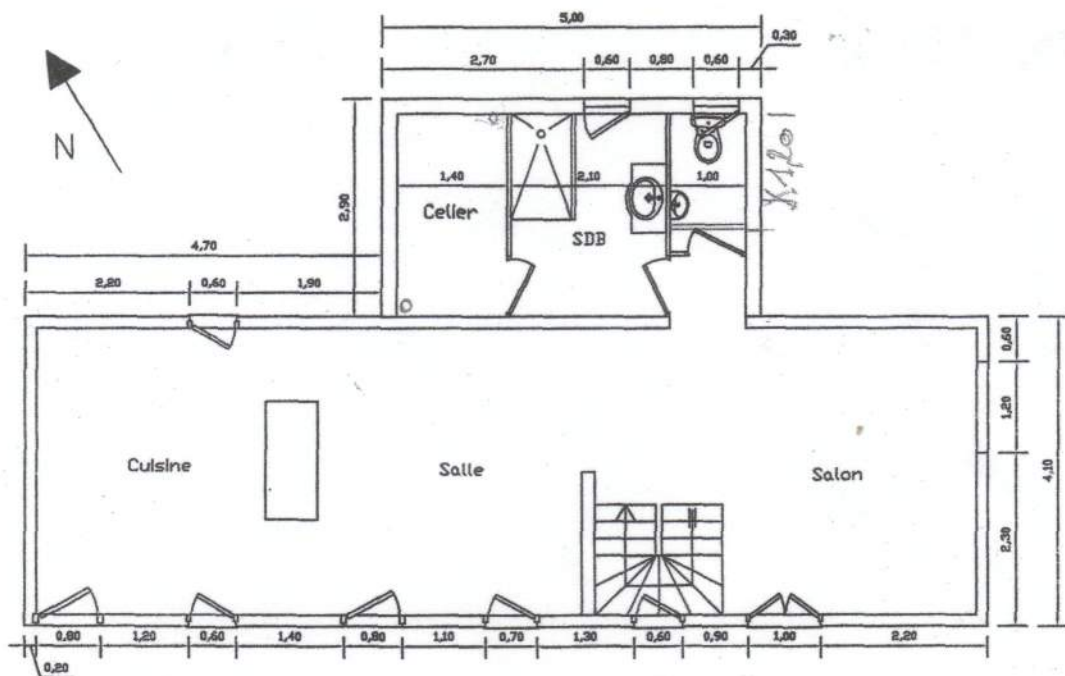

RDC Projet

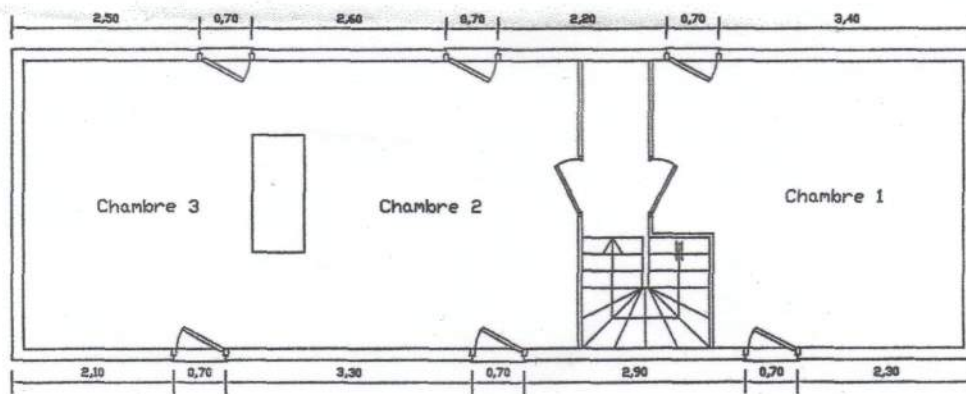

Etage Projet

M et Mme MICHEL

Echelle 1/100

